Městský úřad Česká Lípa
Odbor dopravy

náměstí T. G. Masaryka č.p. 1, 470 36 Česká Lípa

Plně určený sp. znak písemnosti: 280.3.1 - Skartační znak/lhůta: S/10

viz rozdělovník

Obecní úřad Skalka u Doks
Došlo 01 -11- 2023
Č.j. SKAD/332/2023
Počet listů/příloh 3/1

Váš dopis zn.:
Ze dne:

Spis. zn.: MUCL/35237/2023/OD/FD
Č. j.: MUCL/135756/2023
Počet listů: 3
Počet příloh/počet listů příloh: 1/1

Vyřizuje: František Dlask
Telefon: 487 881 317

Datum: 30.10.2023

celivp23v00pty

VEŘEJNÁ VYHLÁŠKA

NÁVRH OPATŘENÍ OBECNÉ POVAHY A VÝZVA K UPLATNĚNÍ PŘIPOMÍNEK NEBO NÁMITEK

Městský úřad Česká Lípa, Odbor dopravy, se sídlem nám. T. G. Masaryka 1/1, 470 36 Česká Lípa, (dále jen „Městský úřad Česká Lípa, Odbor dopravy") obdržel od právnické osoby - **Obce Skalky u Doks**, IČ: **006 73 439**, se sídlem **Skalka U Doks č.p. 44, 472 01 Doksy**, dne **02.10.2023** podnět ke stanovení místní úpravy provozu na **místní komunikaci** (dále jen **„MK"**) ppč. **869/2** (staničení 0,175 km a 0,473km v úseku Skalka u Doks – Nová Skalka) v k. ú. **Skalka u Doks** v obci **Skalka u Doks** z důvodu označení stoupání, klesání a k zlepšení bezpečnosti silničního provozu v dané lokalitě.

Je navrhována místní úprava provozu ve smyslu ustanovení § 77 odst. 1 písm. c) zákona č. 361/2000 Sb., o provozu na pozemních komunikacích a o změnách některých zákonů (zákon o silničním provozu) ve znění pozdějších změn a doplňků (dále jen „zákon o silničním provozu"), na pozemní komunikaci takto:

1. Na níže uvedené pozemní komunikaci budou umístěny svislé dopravní značky (dále jen „**SDZ**") následovně:
   a) Na **MK** ppč. **869/2** v k. ú. **Skalka u Doks** v obci **Skalka u Doks** bude umístěno **SDZ** č. **A 5a „Nebezpečné klesání"** a č. **A 5b „Nebezpečné stoupání". SDZ** bude osazeno na sloupek ve výšce min. **2** m nad povrchem komunikace v **obou směrech** v místě dle zakreslení v situačním návrhu – Příloha č. **1.**
2. Umístění uvedeného **SDZ** je navrženo na dotčené komunikaci dle zakreslení v situačním návrhu – Příloha č. **1**, jenž je nedílnou součástí tohoto návrhu opatření obecné povahy, pro stanovení místní úpravy provozu.

Odůvodnění:

Právnická osoba – obec Skalka u Doks, IČ: 006 73 439, se sídlem Skalka u Doks č.p. 44, 472 01 Doksy, podala dne 02.10.2023 podnět ke stanovení místní úpravy provozu na MK ppč. 869/2 (staničení 0,175 km a 0,473km v úseku Skalka u Doks – Nová Skalka) v k. ú. Skalka u Doks v obci Skalka u Doks z důvodu zlepšení bezpečnosti silničního provozu v dané lokalitě. Právnická osoba – obec Skalka u Doks, IČ: 006 73 439, se sídlem Skalka u Doks č.p. 44, 472 01 Doksy, je zároveň vlastníkem dotčené MK. K uvedenému návrhu se písemně vyjádřil příslušný dotčený orgán – Policie České republiky, Krajské ředitelství policie Libereckého kraje, Územní odbor Česká Lípa, Dopravní inspektorát, se sídlem Pod Holým vrchem 1734, 470 80 Česká Lípa, písemností čj.: KRPL-85496/ČJ-2023-180106-03 ze dne 27.10.2023.

Výzva:

Městský úřad Česká Lípa, Odbor dopravy, rozhodující v přenesené působnosti podle ustanovení § 61 odst. 1 zákona č. 128/2000 Sb., o obcích, ve znění pozdějších změn a doplňků, příslušný podle ustanovení § 124 odst. 6 zákona o silničním provozu, v souladu s ustanoveními § 172 odst. 1 a § 177 odst. 1 zákona č. 500/2004 Sb., správní řád, ve znění pozdějších předpisů (dále jen „správní řád"), vyzývá dotčené osoby, aby k návrhu opatření obecné povahy podávaly připomínky nebo námitky nejpozději do **30 dnů** ode dne zveřejnění tohoto návrhu.

Poučení:

K návrhu opatření obecné povahy může kdokoli, jehož práva, povinnosti nebo zájmy mohou být opatřením obecné povahy přímo dotčeny, uplatnit u správního orgánu písemné připomínky.

Vlastníci nemovitostí, jejichž práva, povinnosti nebo zájmy související s výkonem vlastnického práva mohou být opatřením obecné povahy přímo dotčeny, mohou rovněž podat proti návrhu opatření obecné povahy písemné odůvodněné námitky ke správnímu orgánu ve lhůtě 30 dnů ode dne jeho zveřejnění. Zmeškání úkonu nelze prominout.

Dle ustanovení § 172 odst. 3 správního řádu se připomínky podávají v písemné podobě a musí splňovat rámcové náležitosti podání podle § 37 správního řádu.

Zmeškání úkonu nelze prominout. Nechá-li se některá osoba zastupovat, předloží jeho zástupce písemnou plnou moc.

Návrh opatření obecné povahy je zveřejněn v úplné podobě na elektronické úřední desce MěÚ Česká Lípa (www.mucl.cz) a MěÚ Doksy. V listinné podobě je možné do návrhu opatření obecné povahy nahlédnou po telefonické domluvě u shora uvedeného silničního správního úřadu, tj. Městský úřad Česká Lípa, Odbor dopravy, v místě odloučeného pracoviště Česká Lípa ul. Děčínská čp. 413 - 1. patro (návštěvní dny pondělí a středa v době 8.00 – 11.30 a 12.30 - 17.00 hod).

František Dlask
referent silničního úřadu

Příloha:

Příloha č. **1** – situační plán

Spis. zn.: MUCL/35237/2023/OD/FD
č. j: MUCL/135756/2023

Tento dokument musí být na úřední desce MěÚ Česká Lípa a OÚ Skalka u Doks, vyvěšen na dobu 30 dnů. Patnáctým dnem po vyvěšení se písemnost považuje za doručenou.

Současně úřad pro vyvěšení a podání zprávy o vyvěšení potvrzuje, že tato písemnost byla zveřejněna způsobem umožňující dálkový přístup, podle věty druhé § 25 odst. 2 správního řádu.

Zprávu o době vyvěšení veřejné vyhlášky - opatření obecné povahy je nutno neprodleně po uplynutí lhůty pro vyvěšení na úřední desce zaslat zpět Městskému úřadu Česká Lípa, Odboru dopravy.

Úřední deska:

Vyvěšeno dne: 1. 11. 2023 Sejmuto dne: 2. 12. 2023

Razítko, podpis orgánu, který potvrzuje vyvěšení a sejmutí oznámení.

OBEC SKALKA U DOKS

Elektronická úřední deska:

Vyvěšeno dne: 1. 11. 2023 Sejmuto dne: 2. 12. 2023

Razítko, podpis orgánu, který potvrzuje vyvěšení a sejmutí oznámení.

OBEC SKALKA U DOKS

Rozdělovník:

Žadatel:

- Obec Skalka u Doks, IČ: 006 73 439, se sídlem Skalka u Doks č.p. 44, 472 01 Doksy (datovou schránkou)

Dotčené osoby: *(veřejnou vyhláškou)*

Dotčené orgány a organizace:

- Policie České republiky, Krajské ředitelství policie Libereckého kraje, Územní odbor Česká Lípa, Dopravní inspektorát, se sídlem Pod Holým vrchem 1734, 470 80 Česká Lípa (datovou schránkou)

Dále k vyvěšení na úřední desce:

- Městský úřad Česká Lípa, Obor dopravy, se sídlem nám. T. G. Masaryka 1/1, 470 36 Česká Lípa (zde)
- Obecní úřad Skalka u Doks, se sídlem Skalka u Doks č.p. 44, 472 01 Doksy (datovou schránkou)

Po 30 dnech vyvěšení žádáme o vyznačení doby vyvěšení a zaslání veřejné vyhlášky zpět.

Příloha č. 1 k MUCL/135756/2023

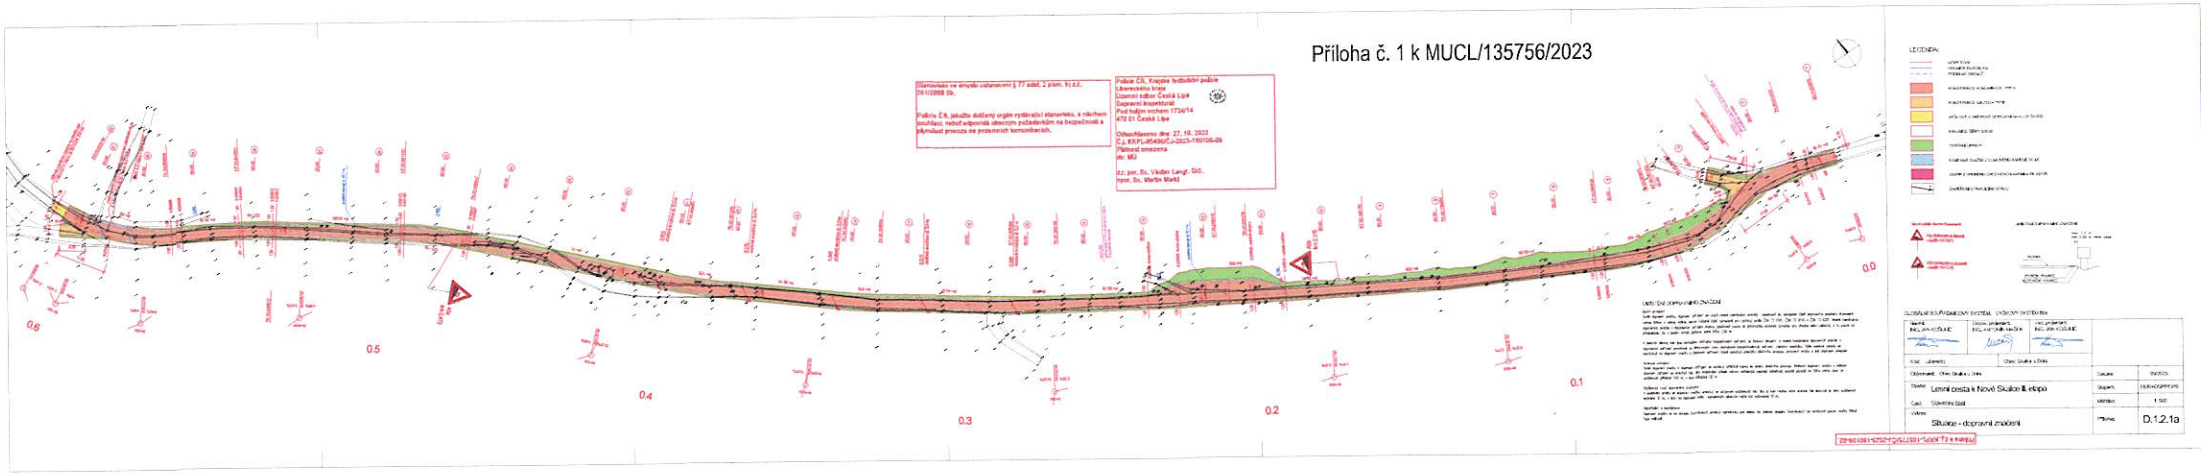

LEGENDA:

Objednatel:	Obec Skalka u Doks
Stavba:	Lesní cesta k Nové Skalce II. etapa
Část:	Stavební část
Výkres:	Situace - dopravní značení
Datum:	09/2023
Stupeň:	DUR+DSP+PDS
Měřítko:	1:500
Číslo:	D.1.2.1a